


Роза ветров по повторяемости направления ветра, %
 — за январь
 — за июль

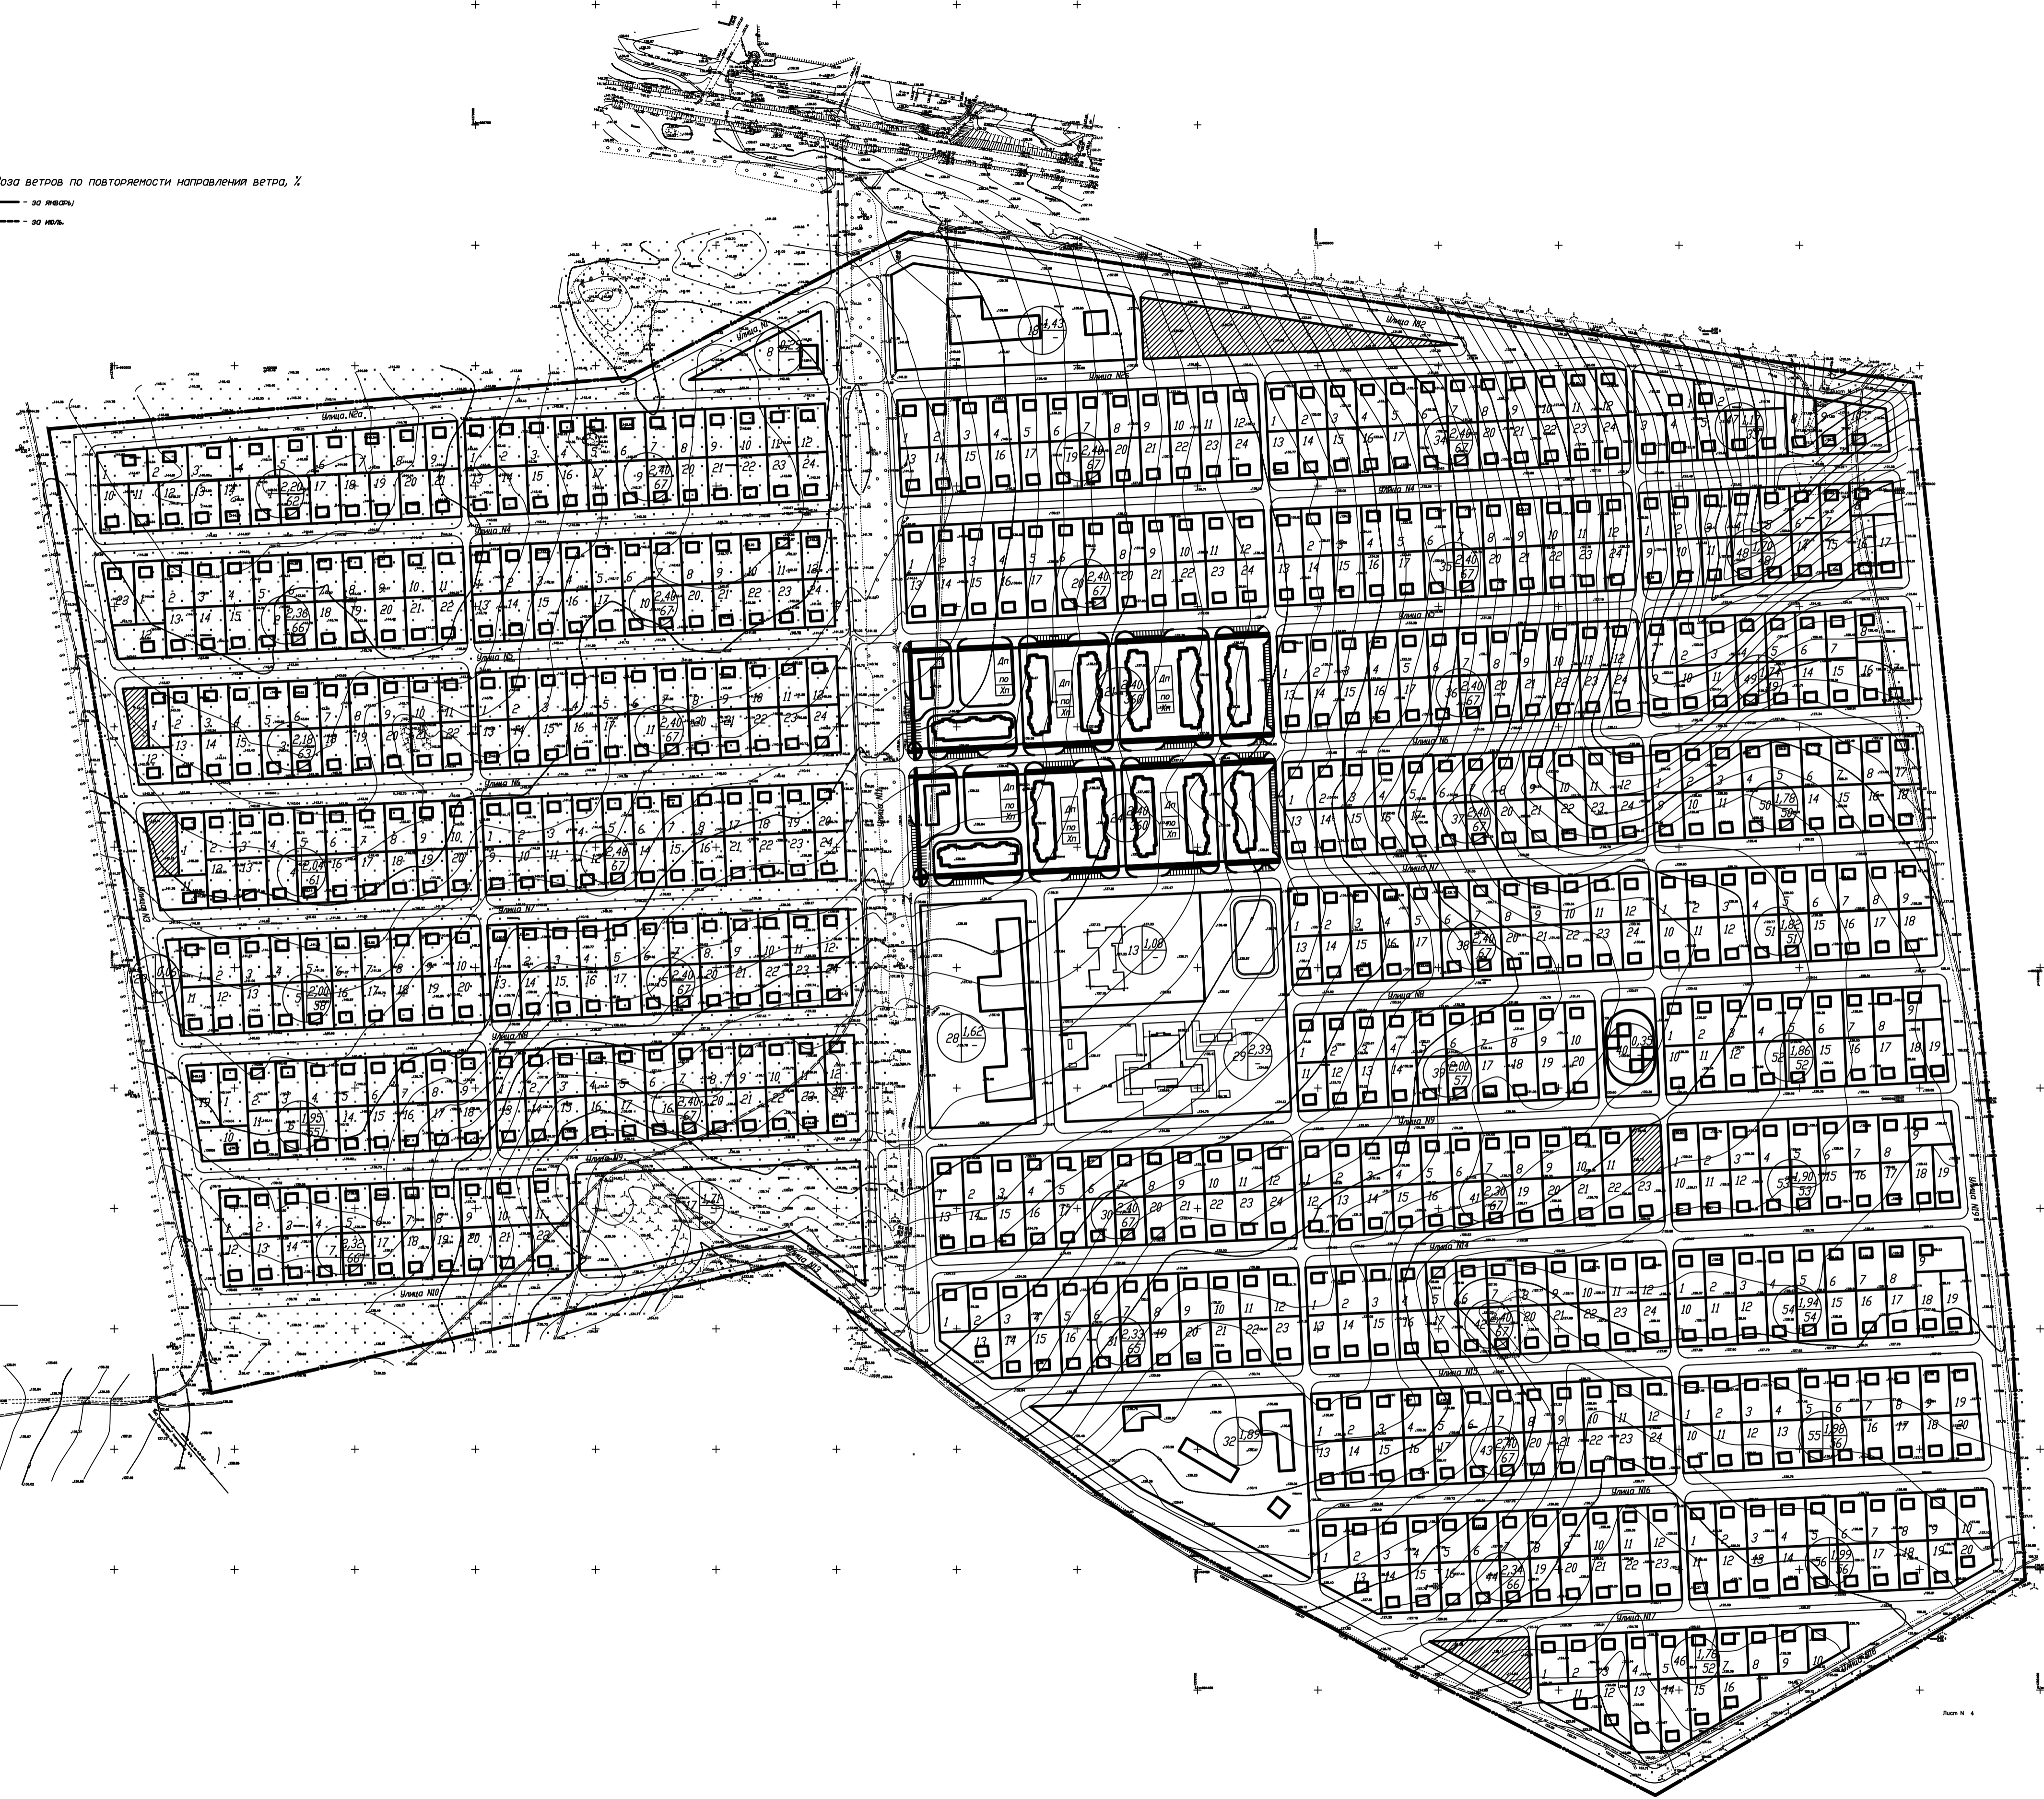

Технико-экономические показатели

№ п/п	Наименование	Ед. изм.	Всего
1	Территория - всего	га	145,01
	в том числе:		
	территория жилой застройки - всего	га	86,86
	в том числе:		
	жилая застройки	га	82,06
	многоквартирных домов	га	4,80
	территория общественной застройки	га	10,22
2	Жилая площадь	м ²	80027
	в том числе:		
	жилая застройки	м ²	58536
	многоквартирных домов	м ²	21491
	Количество квартир - всего	шт.	1173
	в том числе:		
	жилая застройки	шт.	813
3	Население	чел.	3060
	Плотность населения	чел/га	35
4	Жилая обеспеченность	м ² /чел	26

Ведомость учреждений и предприятий обслуживания

№ п/п	Наименование	Ед. изм.	Вместимос-ть на 1000 жителей	Всего	Площадь земельного участка, га	Помещение
8	Центр административного самоуправления	1 объект	-	1	0,29	
13	Дошкольное образовательное учреждение	1 место	33-34	101	1,08	
18	Пожарное депо	1 пожарная автомашина	0,4	1	1,43	
28	Филиал банка	1 объект	0,5	1	1,62	
	Предприятие общественного питания	1 место	40	122		
	Пункт охраны порядка	1 объект	-	1		
	Учреждения бытового обслуживания	1 место	4	12		
29	Торговый центр	м ² торговой площади	300	918		
	Отделение связи	1 объект	0,5	1		
32	Общественная школа	1 место	144	441	2,39	в том числе земельные участки
	Физкультурно-спортивные учреждения	м ² общей площади	300	918		
40	Поликлиника и аптека	помещение в смену	22	67	1,89	
	Детская площадка	По заданию			0,35	
17	Парк				1,71	
23	Озеленение				0,06	

Условные обозначения:

- граница территории
- красная линия
- - жилые дома
- - учреждения и предприятия обслуживания
- ▨ - территория общественной застройки
- 1 $\frac{0,74}{21}$ - номер квартала площадь, га
население, чел

351/29-09.00-ГП					
Расширение деревни Дорогино Муниципального района Уимский район Республика Башкортостан					
№	Вид	Акт	№ док.	Дата	Статус
ГМ1	Контракт			08.05	РД 3
Разработка	Муниципального			08.05	Схема функционального зонирования и размещения объектов
и монтаж	Контракт			08.05	
Тех. проект	Контракт			08.05	
000 "УПС" Инженер					

Составлено: 2017 г. 14.07.2017